


Plan 3


Plan 2


Plan 1

KUNDEN		MW Construct Straßburgstraße 12 54516 Wittlich		Gutentwerk's GmbH Verkehrstechnik Am Kienner Haus 4-9 54324 Kelm	
PROJEKT / PROJEKTNUMMER / BESCHREIBUNG					
K10 Bergbachbrücke					
HERSTELLT VON				DA-TUM	
MASSSTAB		FORMAT		04.03.2024	
Ohne		ZEICHNUNGSNUMMER		BEREITETET AM	
		2024-0304MCB		REVISION	

KUNDE	MW Construct		Quintwerks GmbH	
	Straßburgstraße 12		Verkehrstechnik	
PROJEKT / PROJEKTNUMMER / BESCHREIBUNG	54516 Wittlich		Am Kemmer Haus 4-8	
	K10 Bergbachbrücke		53244 Kenn	
ERSTELLT VON	Bores, Oliver		ÜBERARBEITET AM	
	04.03.2024		REVISION	
MASSSTAB	Ohne		ZEICHNUNGSNUMMER	
	2024-0304MCB		REVISION	

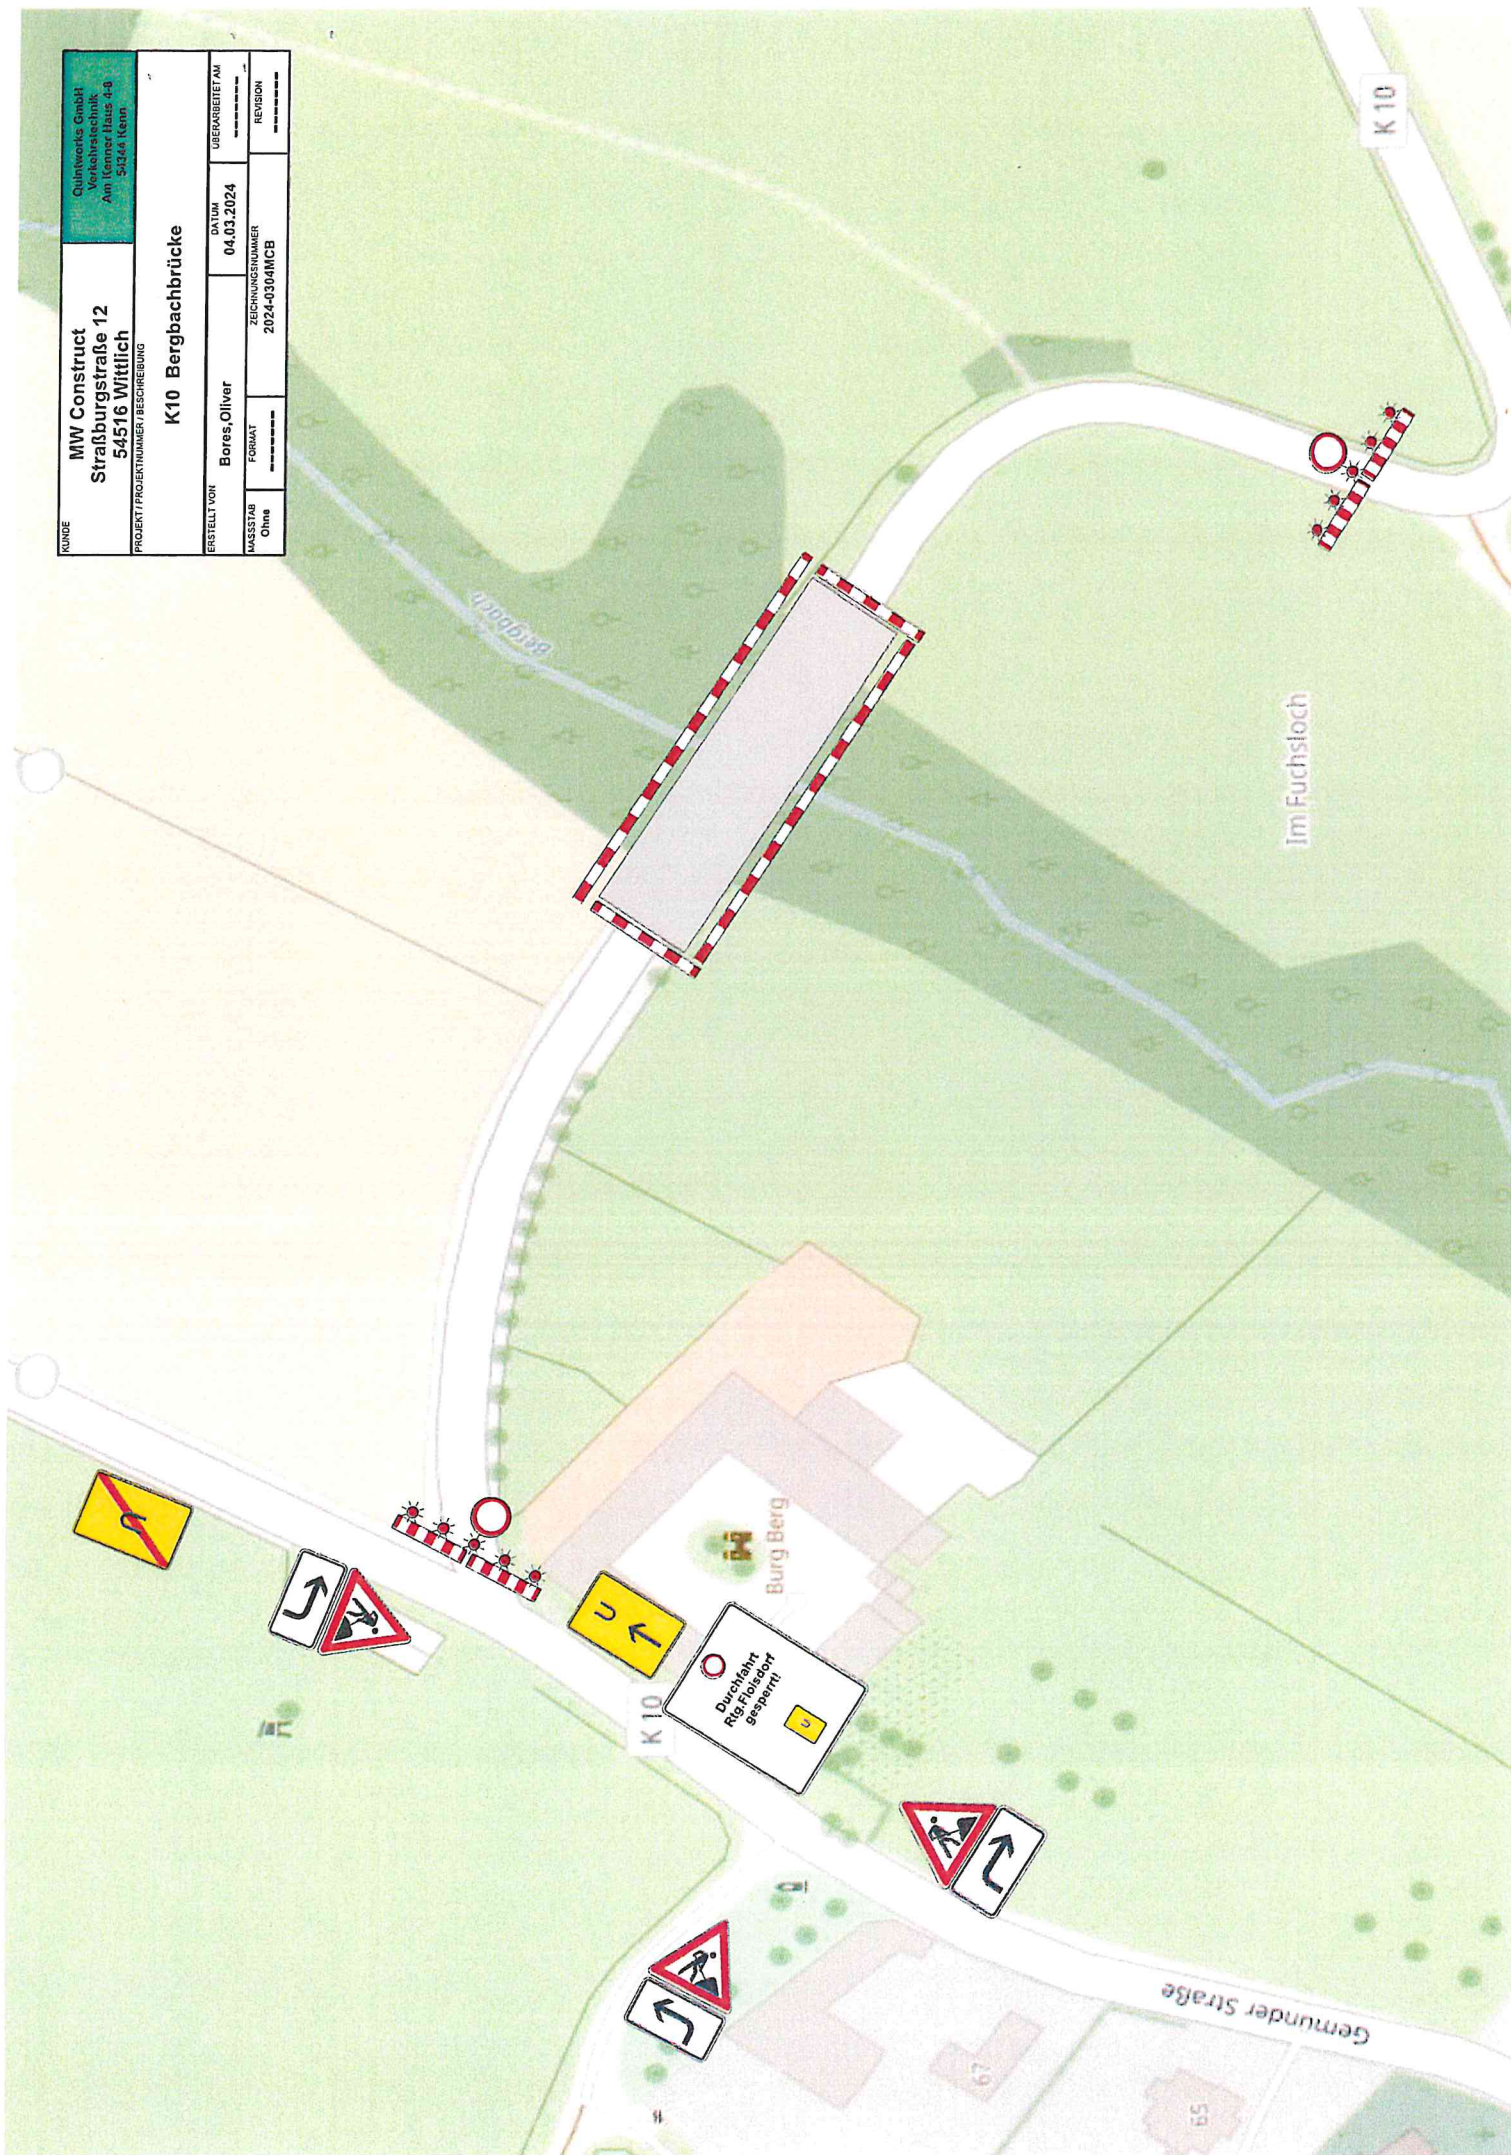

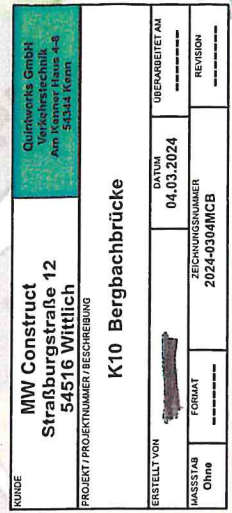

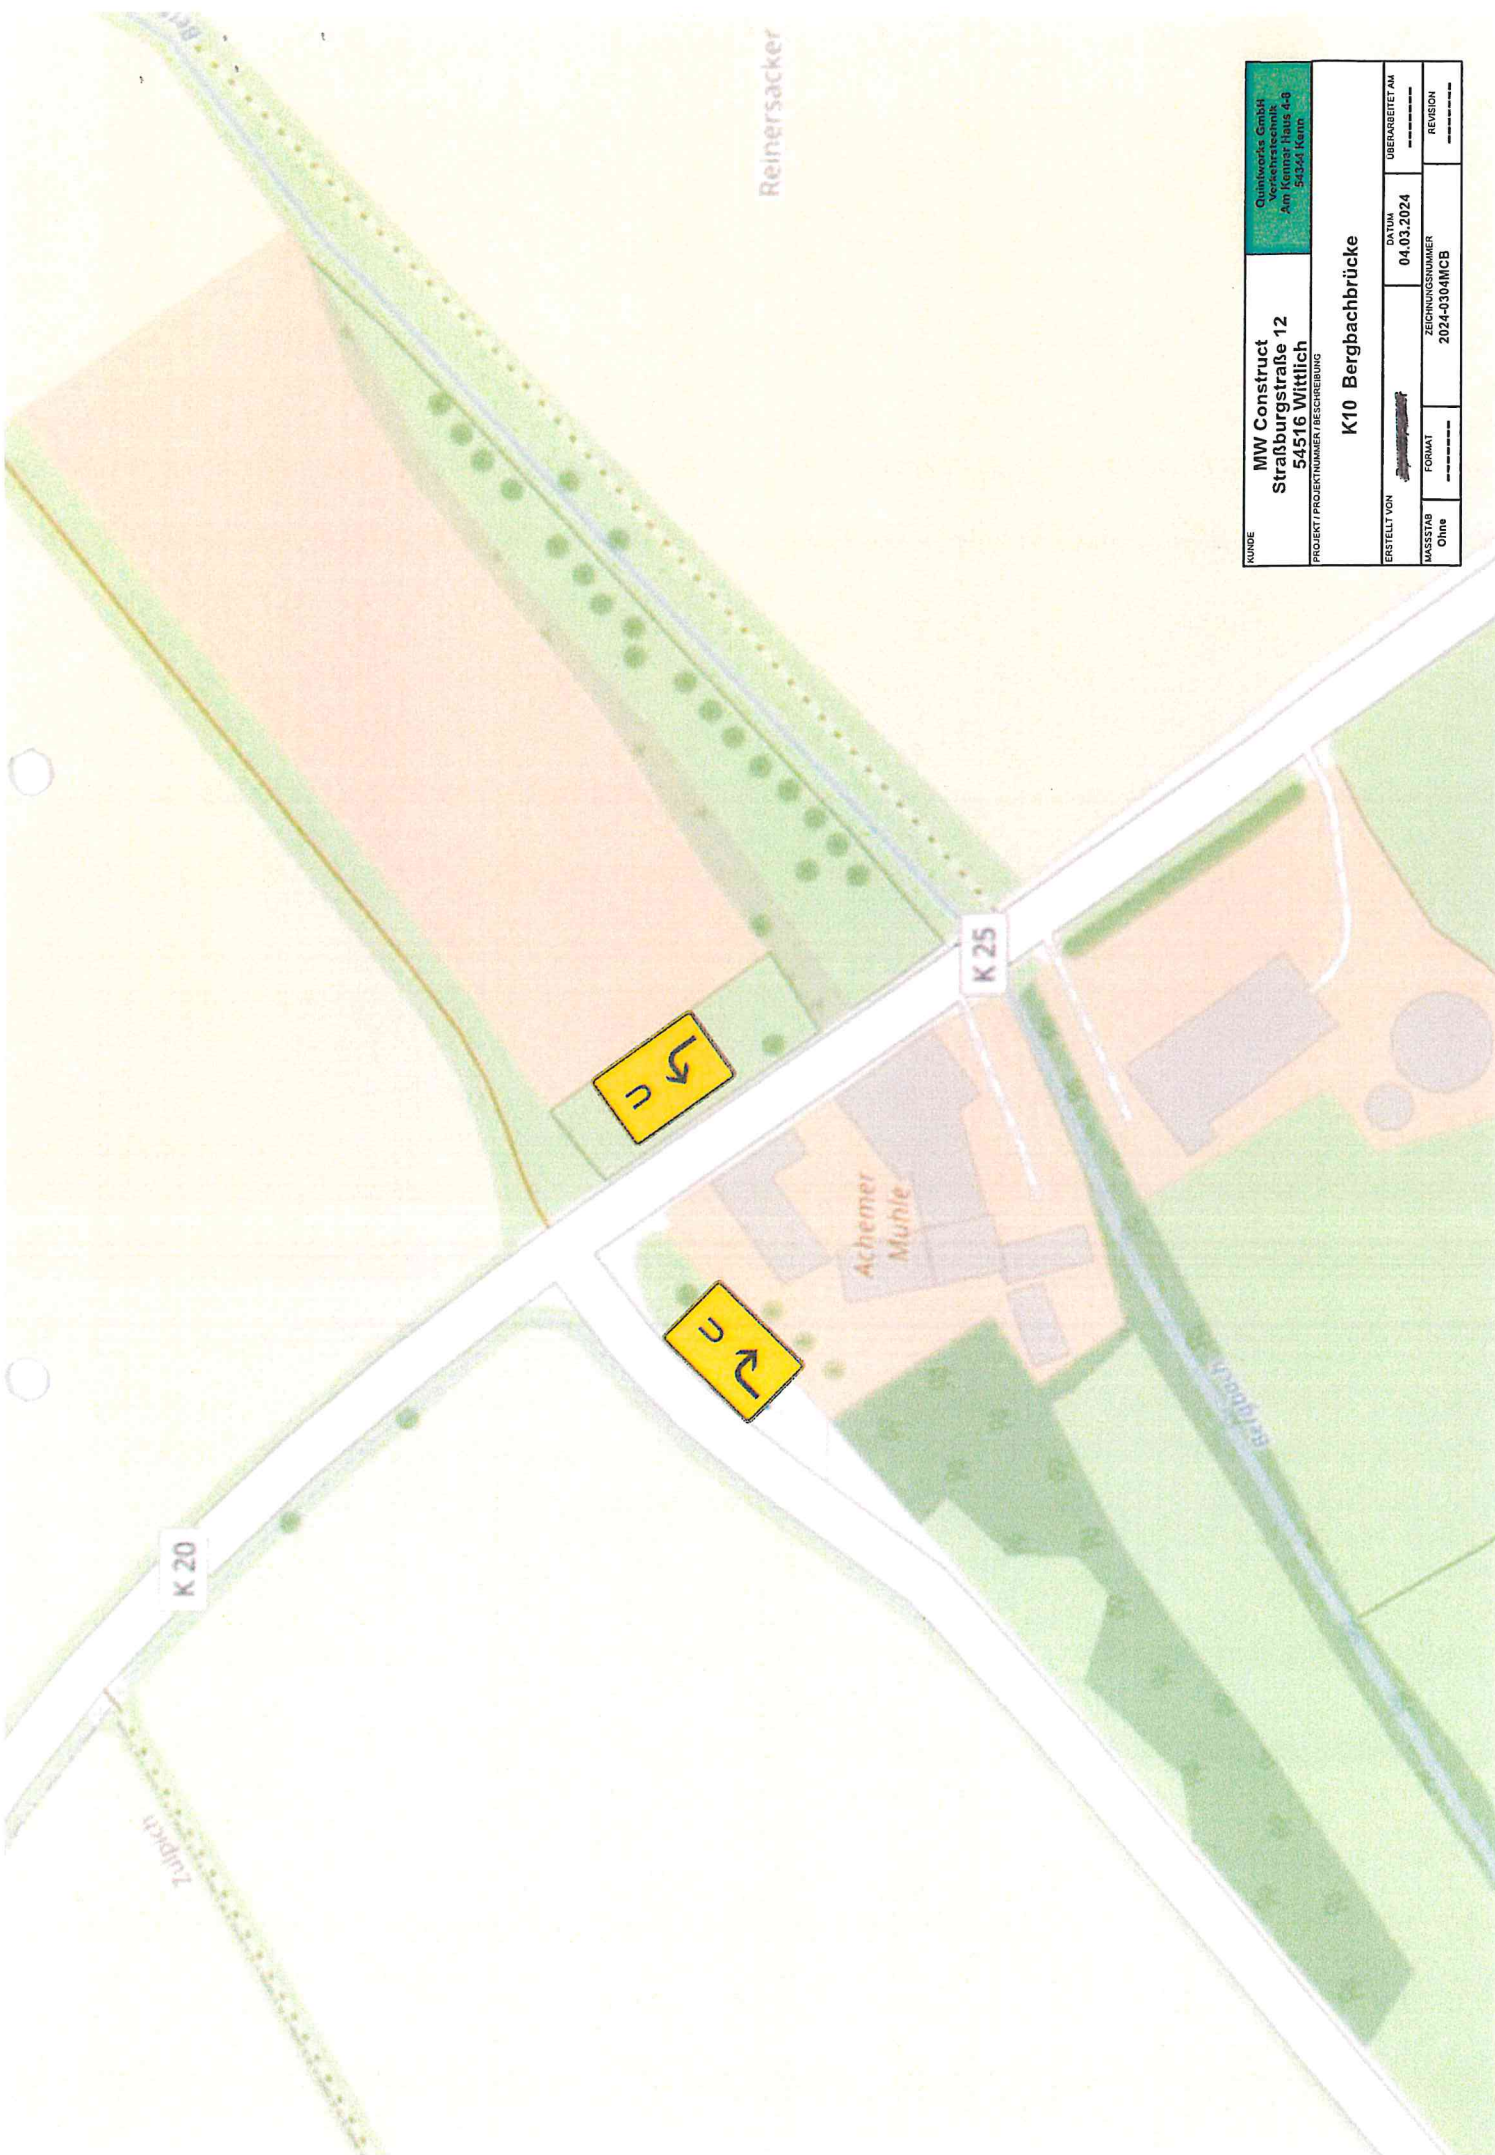

KUNDE		MW Construct Straßburgstraße 12 54516 Wittlich		Quintwies GmbH Am Kemmerhaus 4a 54525 Kemp
PROJEKT / PROJEKTNUMMER / BESCHREIBUNG		K10 Bergbachbrücke		ÜBERARBEITET AM
ERSTELLT VON		DATUM		04.03.2024
MASSSTAB		ZEICHNUNGSSCHUMMER		REVISION
Ohne		2024-0304MCE		